


Bahnhof Aschaffenburg
 Behindertengerechter Vorplatz
 Modernisierung und Umbau
 Neubau Stadtteilverbindung
 Zugang ROB
 Neubau zweites Büro- und Geschäftsgebäude

Entwurf

- | | |
|---------------------------|---------------------------------------------|
| 1 Geschäfte/Läden/Büros | 11 Niveaugleicher Zugang |
| 2 Empfangshalle | 12 Schließfächer WC |
| 3 Tiefgarage/Anlieger | 13 Bahnpolizei |
| 4 Fahrradstation | 14 Bahnhofsmission |
| 5 Fahrkartenschalter | 15 Kantine |
| 6 Auskunft | 16 Rettungsraum |
| 7 Bäcker | 17 Taxen |
| 8 Aufzug zu den Toiletten | 18 ROB Busbahnhof |
| 9 Warteraum-Cafe | 19 kostenfr. Kurzzeitparken |
| 10 Gaststätte | 20 Stadtteilverbindung -
Bahnsteigzugang |

Erdgeschoßgrundriß
 Ground floor
 Rez-de-chaussée

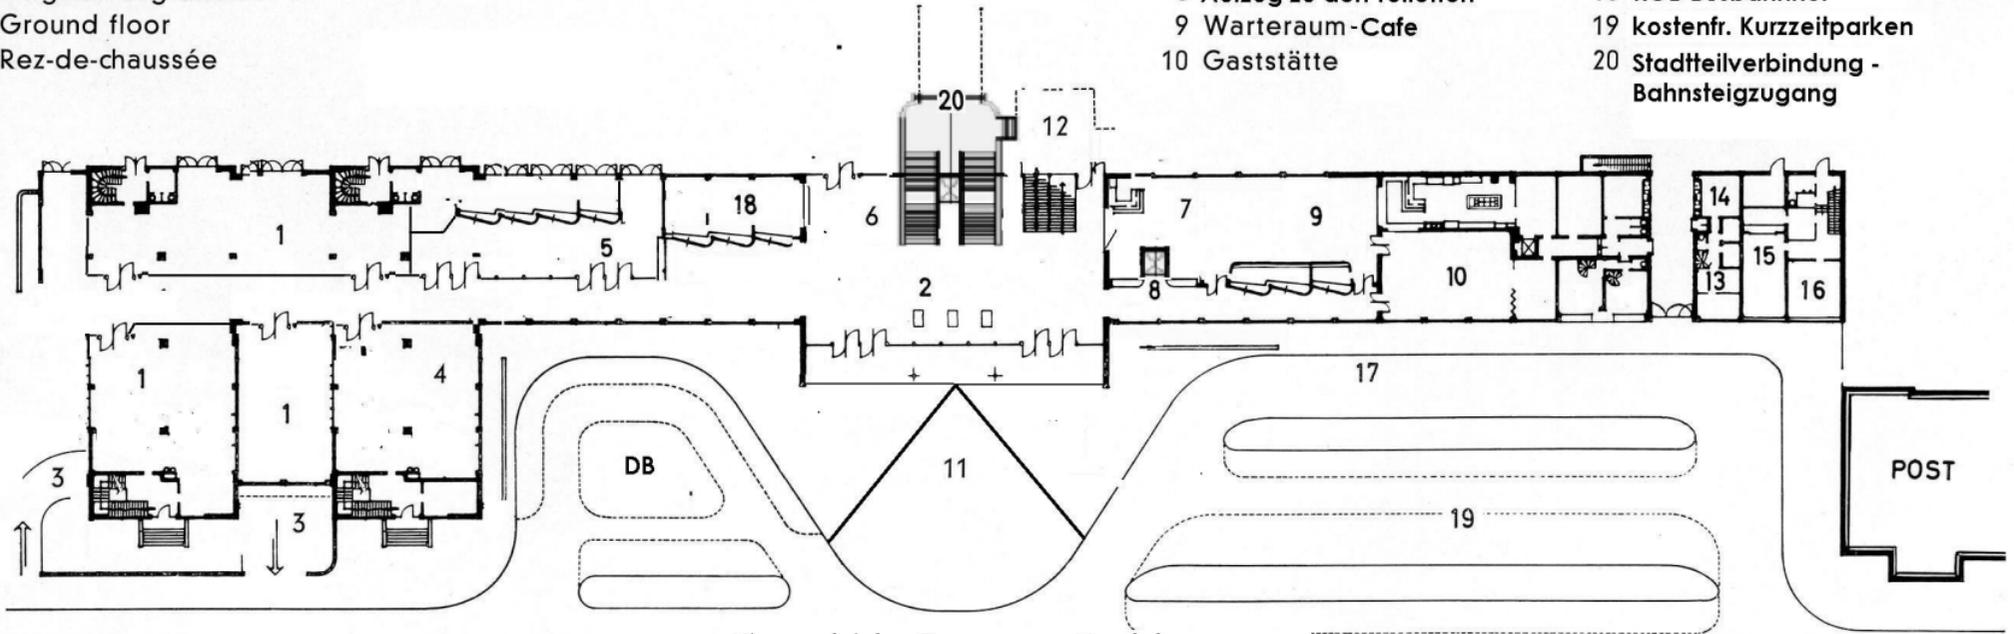

**Niveaugleicher Zugang vom Vorplatz
 zur Bahnhofshalle durch schiefe Ebene**